

Piezīmes:


Objekts:	Rēzeknes Augstskola
Darba aprīss:	Atbūvošanas plānā 115, Rēzeknē
Stadija:	TP
Veikums:	3
Mērogs:	1:100

Telpu, darba zonu eksplikatīva

Nr.	Nosaukums
01	Vīruve
1.1	Zāles trauku mazgāšanas darba vieta
2.1	Karsto ēdieru sagatavošanas darba vieta
2.2	Auksto ēdieru sagatavošanas darba vieta
2.6	Galasviļņu puslāpīšu sagatavošanas darba vieta
03	Ēdieru salāde zāle
04	Notikšana
05	Personāla gērbuve
06	Sakņu notikšana
07	Mācību klases priekšzāle
08	Mācību klase

Apzīmējumi:

Piezīmes:

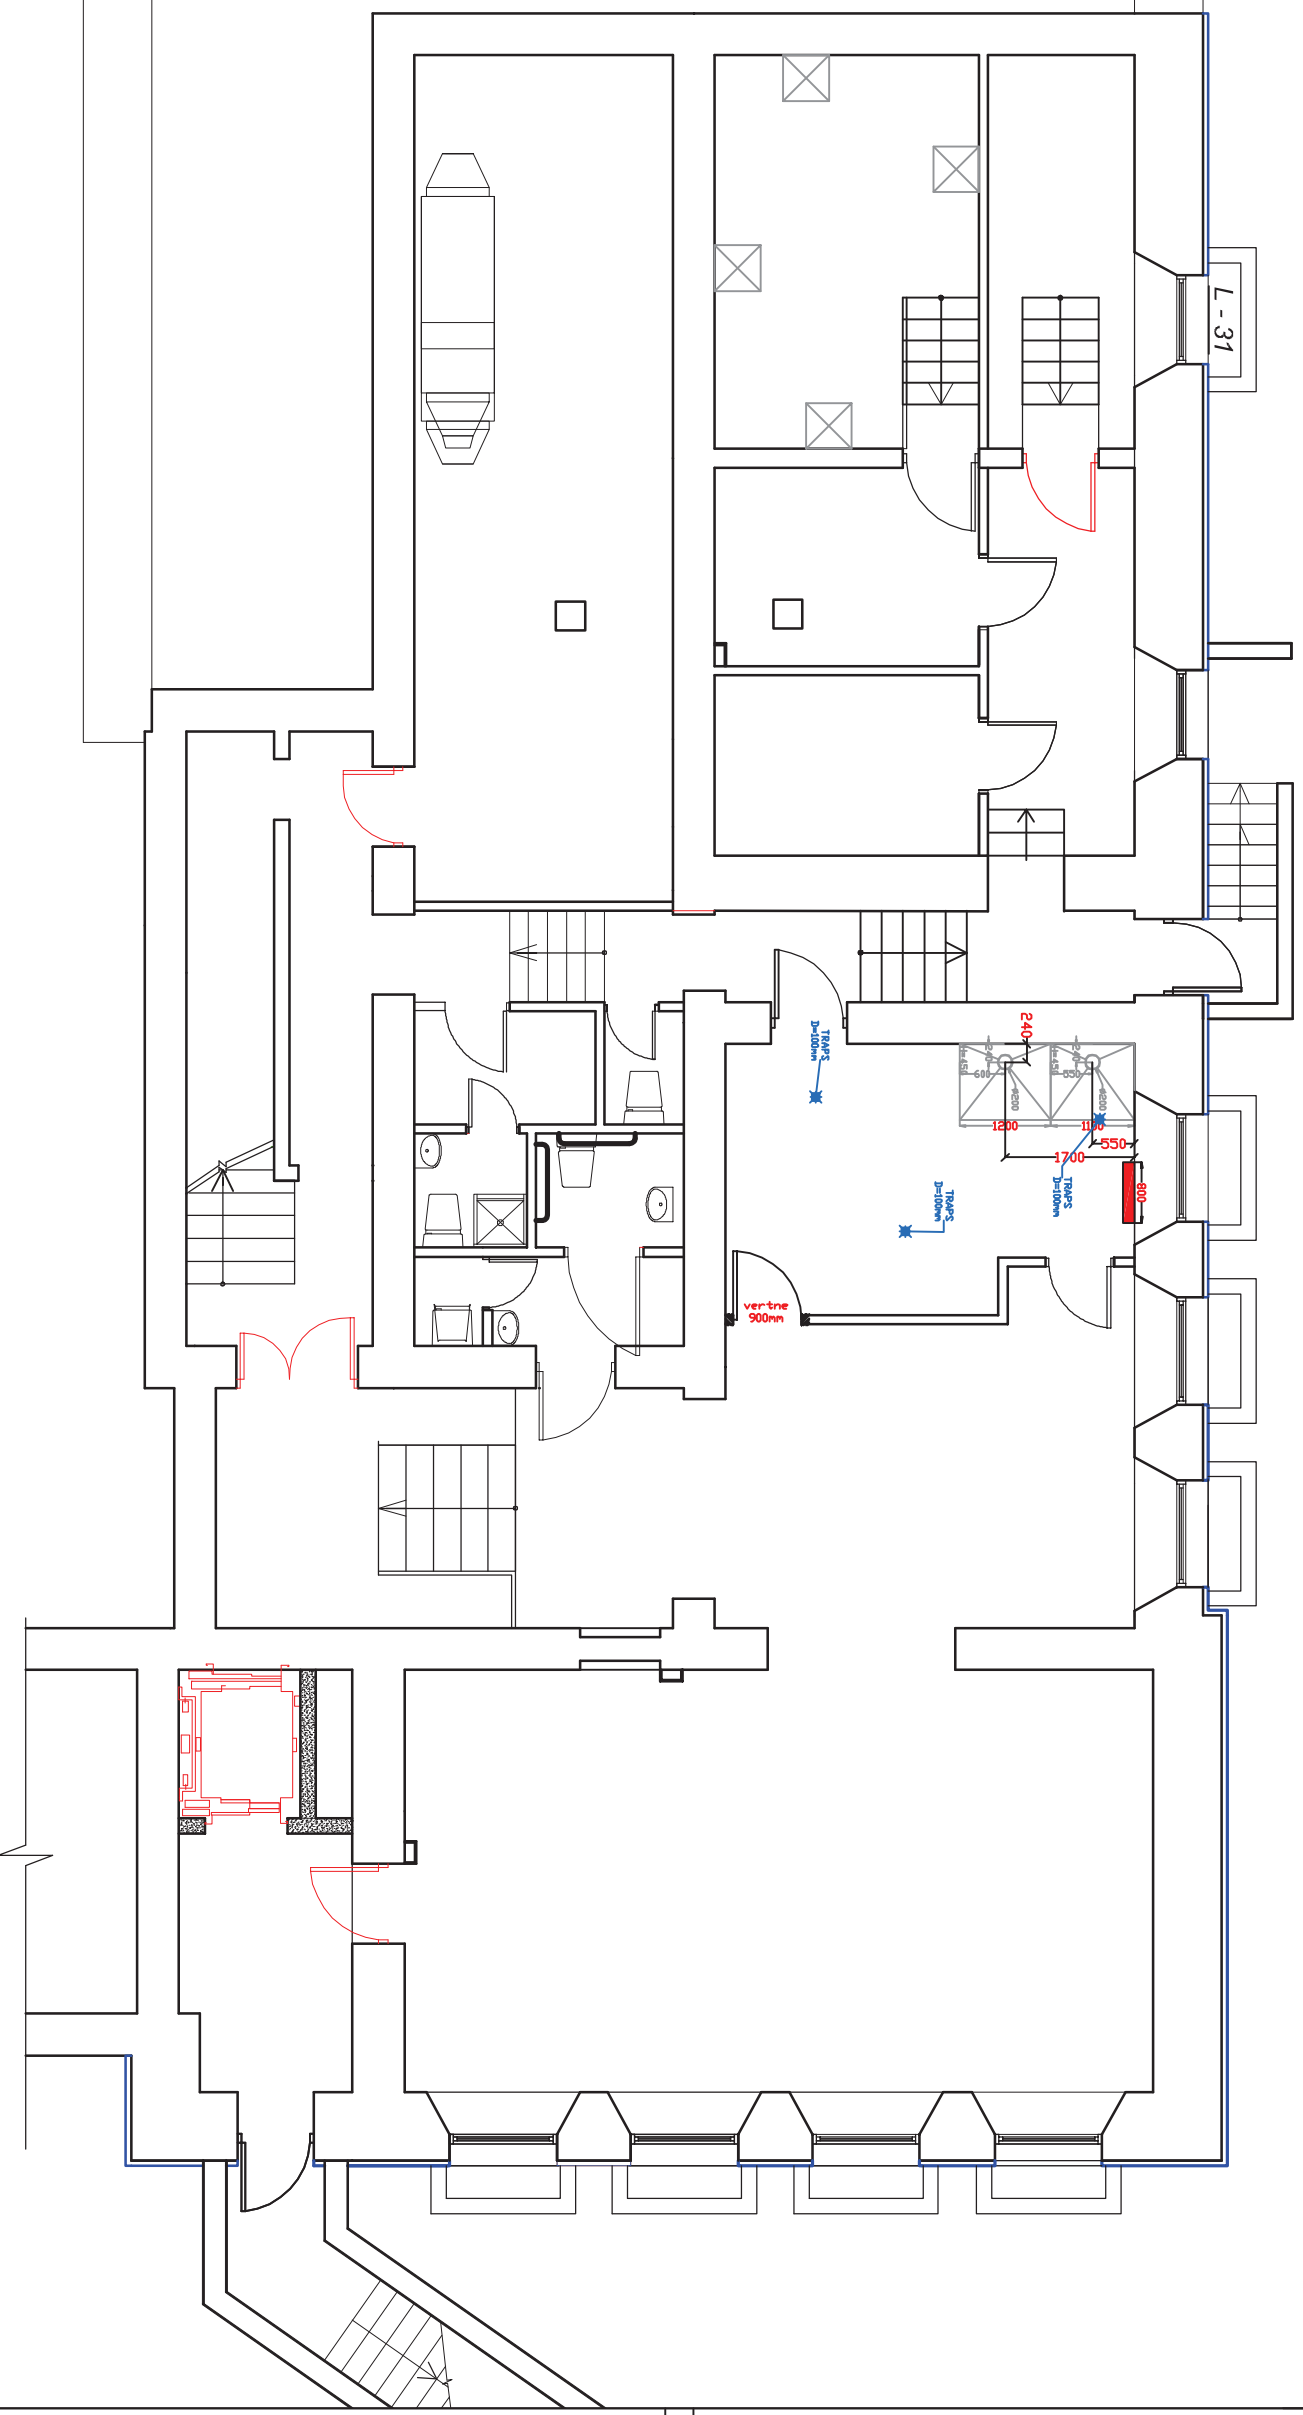

Darbinis:	Rēzeknes Augstskola
Darba adrese:	Atbrīvošanas alejā 115, Rēzeknē
uzdevums:	Personāla Vīruves tehnoloģija
stadija:	TP
vērtēti:	3
mērogs:	1:100

